

b.2) PROGETTO TECNICO PER LE UNITA' ABITATIVE DA **80 mq**


- Piante, sezioni, prospetti del manufatto in scala 1:50 con indicazione di:
 - superficie totale dell'unità abitativa e delle singole unità ambientali;
 - quotatura degli spazi e degli elementi tecnici;
 - modalità di apertura e ingombro degli infissi interni ed esterni;
 - tabella di calcolo dei rapporti di superficie di areazione e di illuminazione;
 - codice identificativo dei componenti tecnici;
 - arredo, attrezzature, terminali impiantistici



Procedura aperta per la fornitura, il trasporto, il montaggio di Soluzioni Abitative in Emergenza (S.A.E.) ed i servizi ad essa connessi, per conto della Presidenza del Consiglio dei Ministri - Dipartimento della Protezione Civile - Edizione 2 - Lotto 1 e Lotto 2



PIANTA COPERTURA S.A.E. 80 mq - scala 1:100

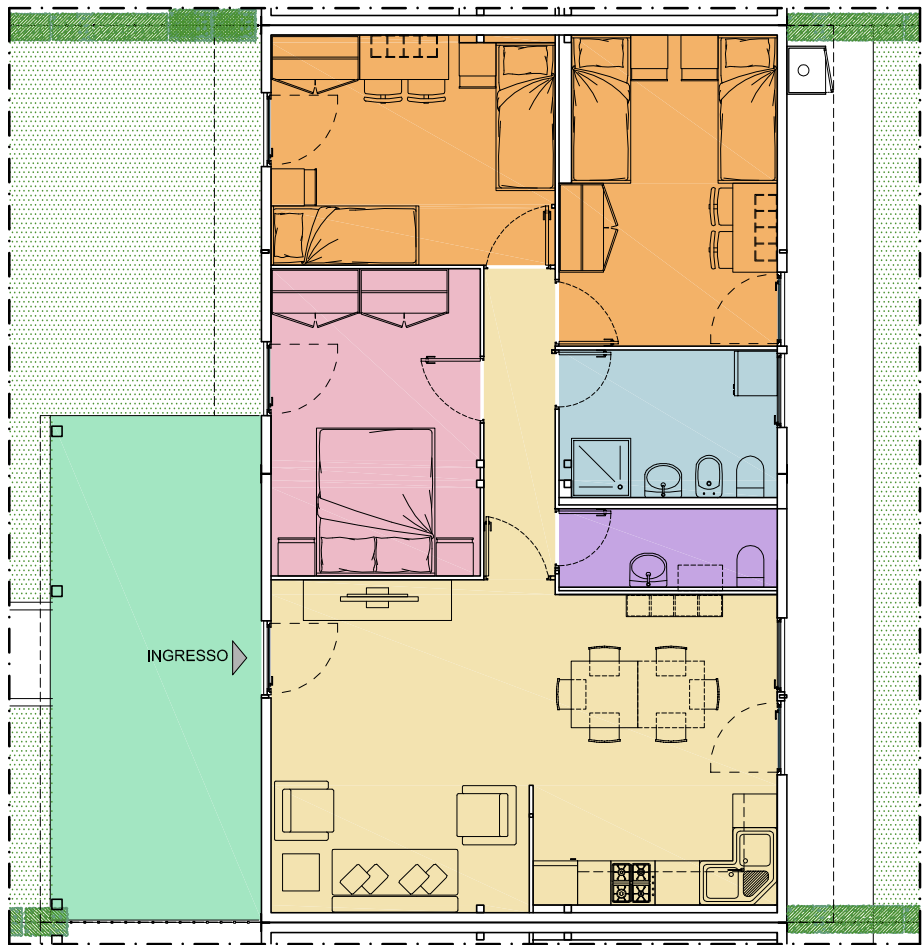


LEGENDA

- Soggiorno/Pranzo/Angolo cottura
- Camera Matrimoniale
- Camera Doppia
- Bagno
- Spazio esterno aggiuntivo

PIANTA PIANO TERRA S.A.E.80 mq - scala 1:100




PIANTA COPERTURA S.A.E. 80 mq - scala 1:100

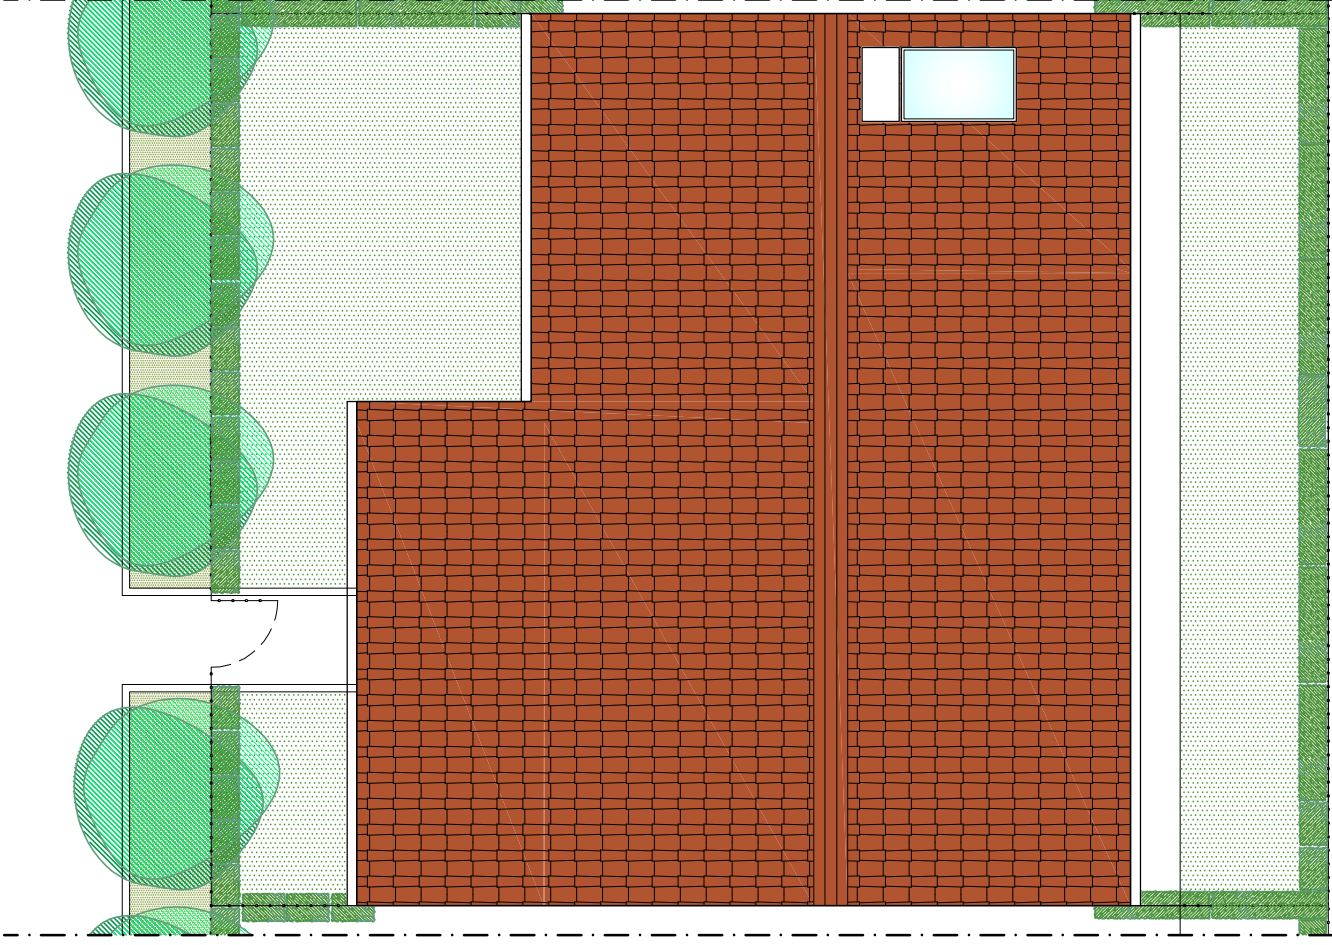

Mandataria:



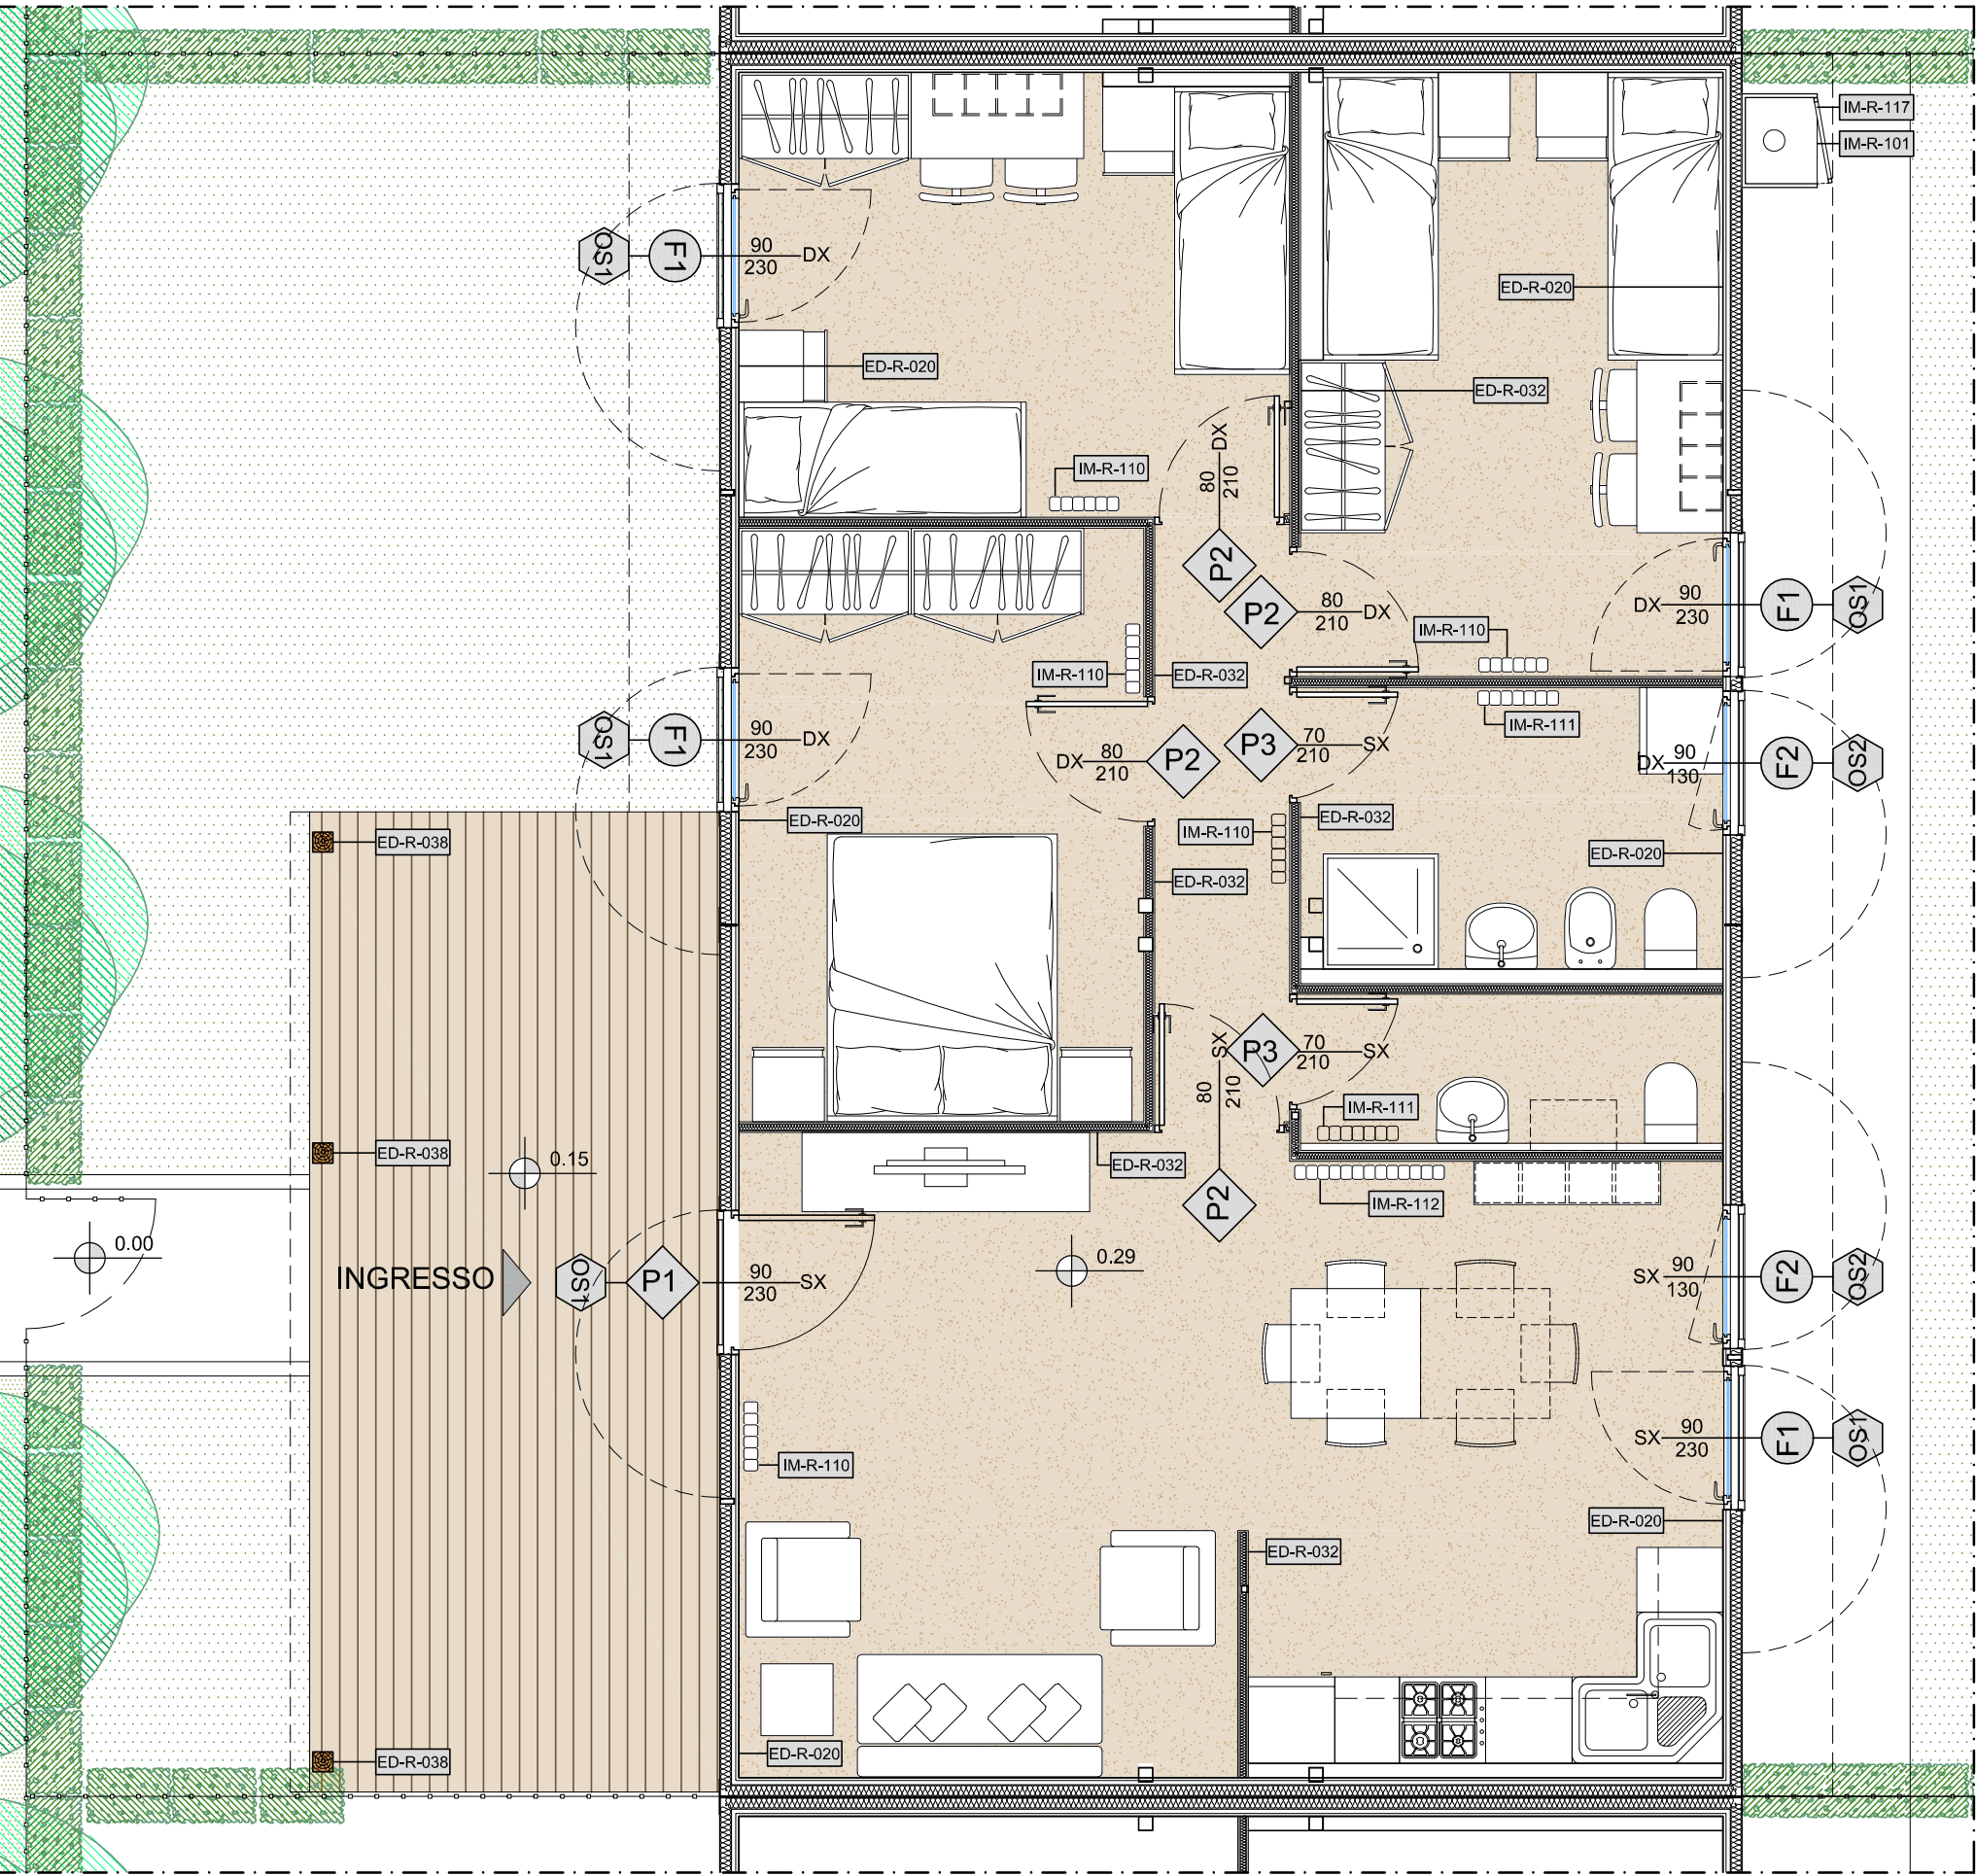

CALCOLO DELLE SUPERFICI TOTALI

		Richiesti (mq) (come specificato nella "Scheda tecnica allegata al Capitolato - 3.FRUIBILITA")		Offerti da progetto (mq)
SUPERFICIE TOTALE DELL'UNITA' ABITATIVA		80,00 ± 3%	min 77,60 max 82,40	78,37
SUPERFICIE TOTALE DELLE SINGOLE UNITA' AMBIENTALI	Soggiorno/Pranzo/Angolo cottura incluso disimpegno	35,00 ± 3%	min 33,95	33,95
	Servizio igienico	6,00 ± 3%	min 5,82	6,01
	Servizio igienico ridotto	3,00 ± 3%	min 2,91	3,06
	Camera da letto	12,00 ± 3%	min 11,64	11,65
	Camera da letto	12,00 ± 3%	min 11,64	11,68
	Camera da letto	12,00 ± 3%	min 11,64	12,02
Spazio esterno aggiuntivo		25% ± 3% della superficie totale netta	min 19,40	19,43

CALCOLO DEI RAPPORTI DI SUPERFICIE DI AREAZIONE E DI ILLUMINAZIONE

	Rapporto superficie pavimento/areazione e illuminazione >1/8 (mq) (come specificato nella "Scheda tecnica allegata al Capitolato - 2. BENESSERE AMBIENTALE")	Offerti da progetto (mq)
Soggiorno/Pranzo/Angolo cottura incluso disimpegno	> 4,24	4,32 > 3,65
Servizio igienico	> 0,73	0,96 > 0,73
Servizio igienico ridotto	> 0,39	aspiratore
Camera da letto	> 1,46	1,68 > 1,46
Camera da letto	> 1,46	1,68 > 1,46
Camera da letto	> 1,50	1,68 > 1,50

N.B. Si tiene a precisare che le dimensioni degli arredi corrispondono a quelle richieste nell' *Allegato alla scheda tecnica 3. FRUIBILITA' - ARREDI E ACCESSORI* ed al Capitolato Tecnico.



ABACO FINITURE

DES	
S.U.	H.
S	P
F	Z

DES - Destinazione
S.U. - Superficie Utile [mq]
H. - Altezza
S - Finitura soffitto
P - Finitura pavimento
F - Finitura pareti
Z - Zoccolino

SOFFITTO:
S1 - Controsoffitto in cartongesso
S2 - Travi in legno a vista


PAVIMENTO:
P1 - Pavimento in Linoleum
P2 - Pavimento esterno in perlinato sp. 10mm

FINITURA PARETI:
F1 - Tinteggiatura di colore chiaro
F2 - Rivestimento murale in vinile h=1.80


ZOCCOLINO:
Z1 - Zoccolino in alluminio





KEY-PLAN S.A.E. 80 mq

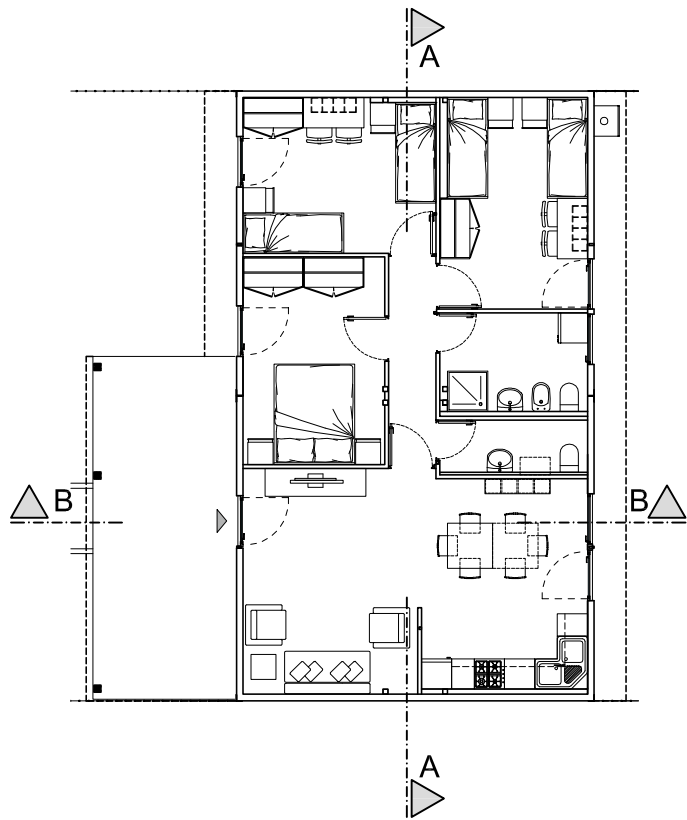


SEZIONE AA S.A.E. 80 mq
scala 1:50

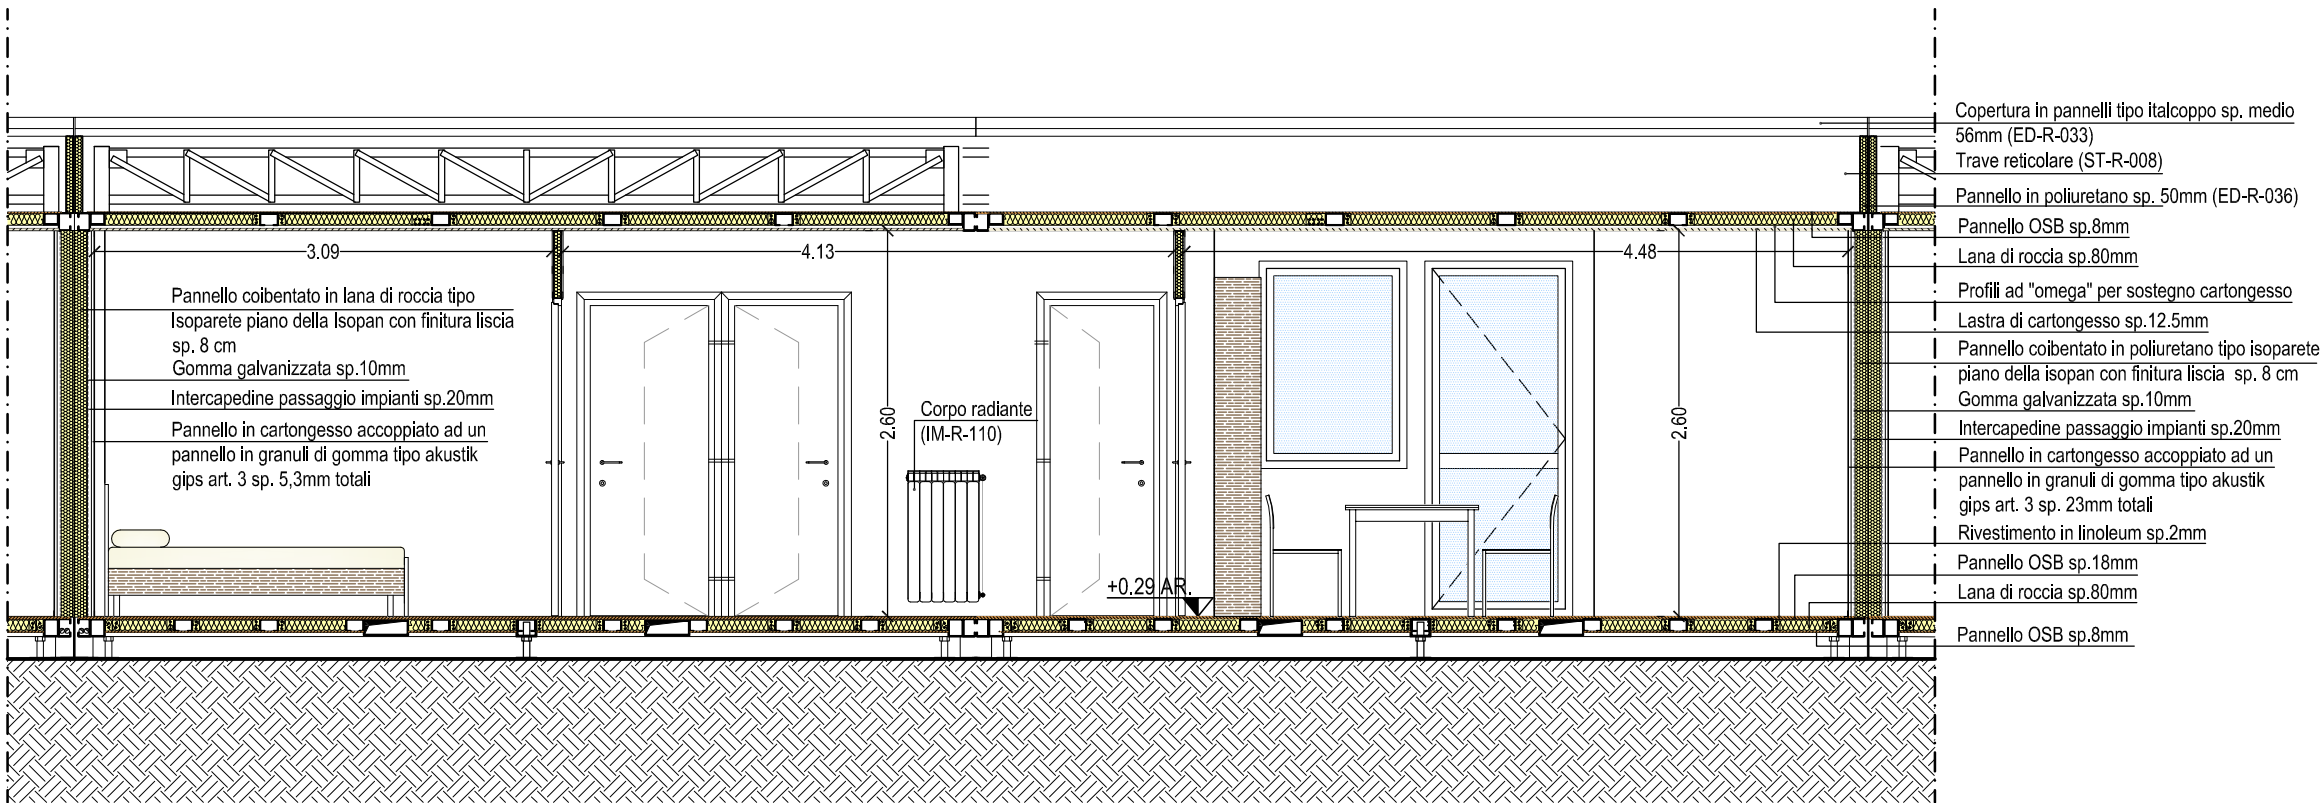


SEZIONE BB S.A.E. 80 mq
scala 1:50

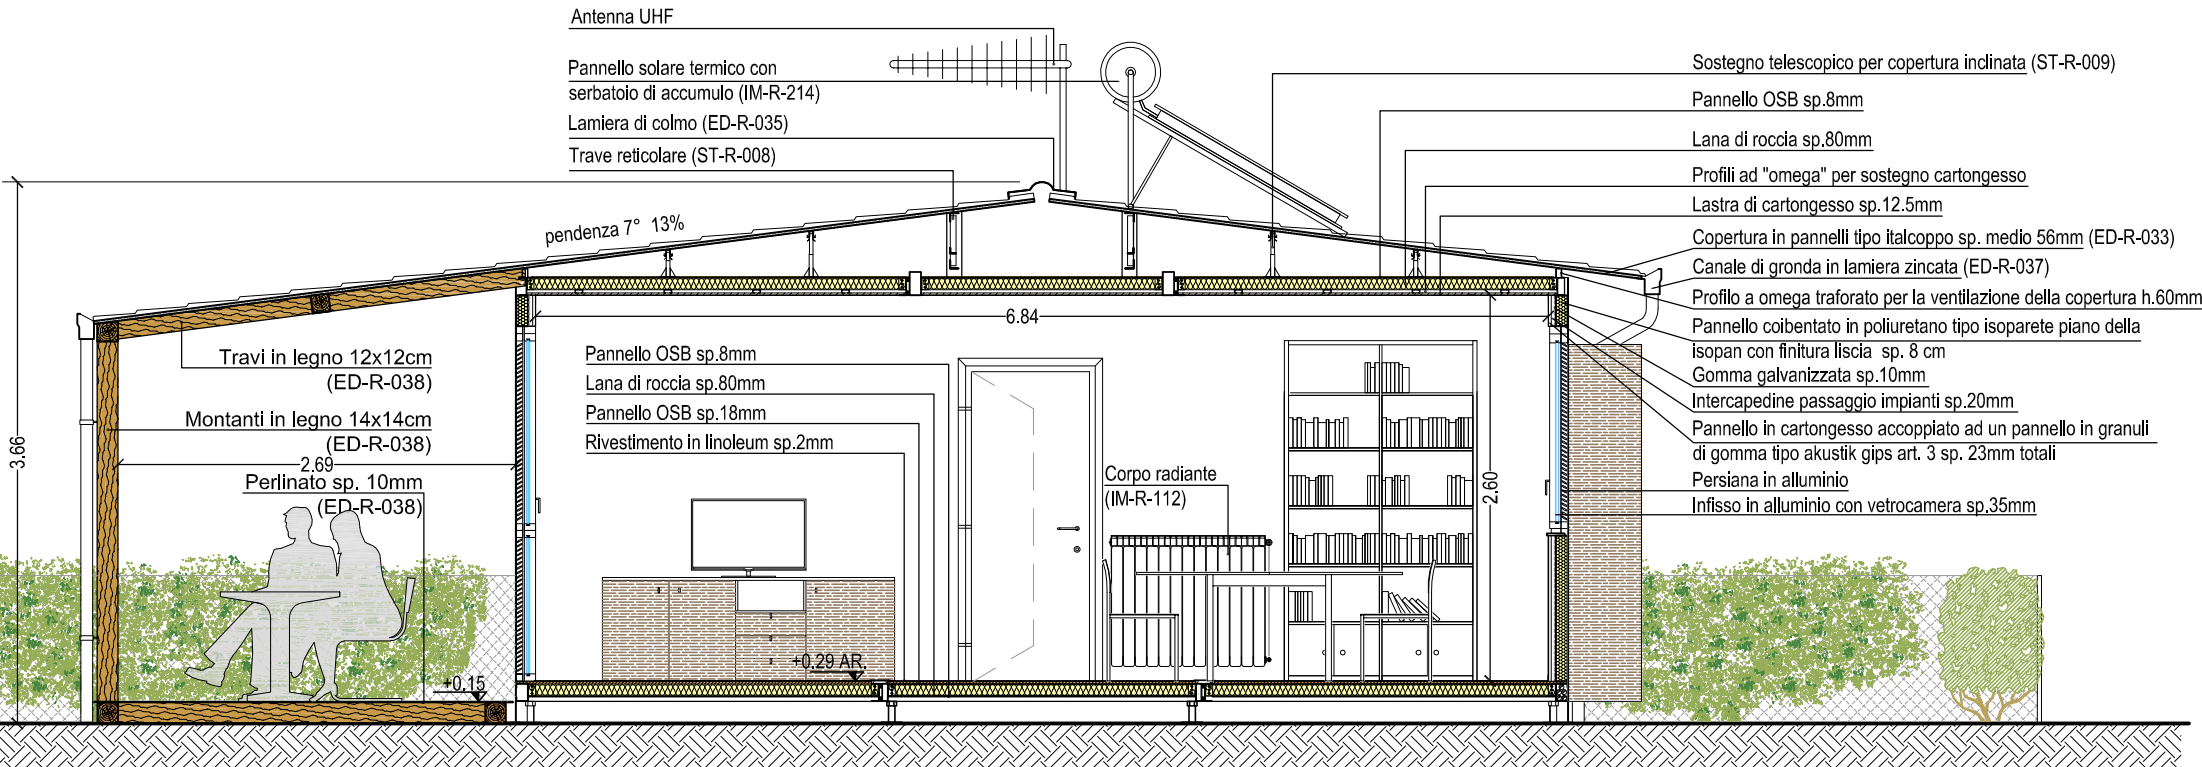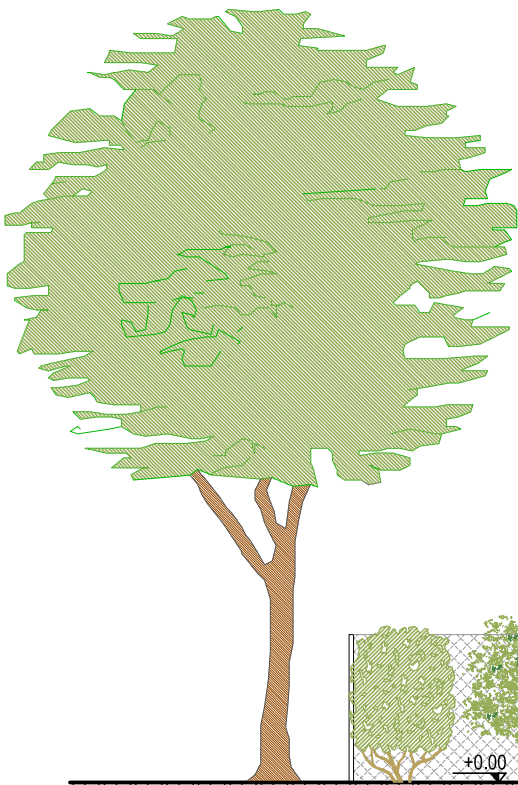


KEY-PLAN S.A.E. 80 mq

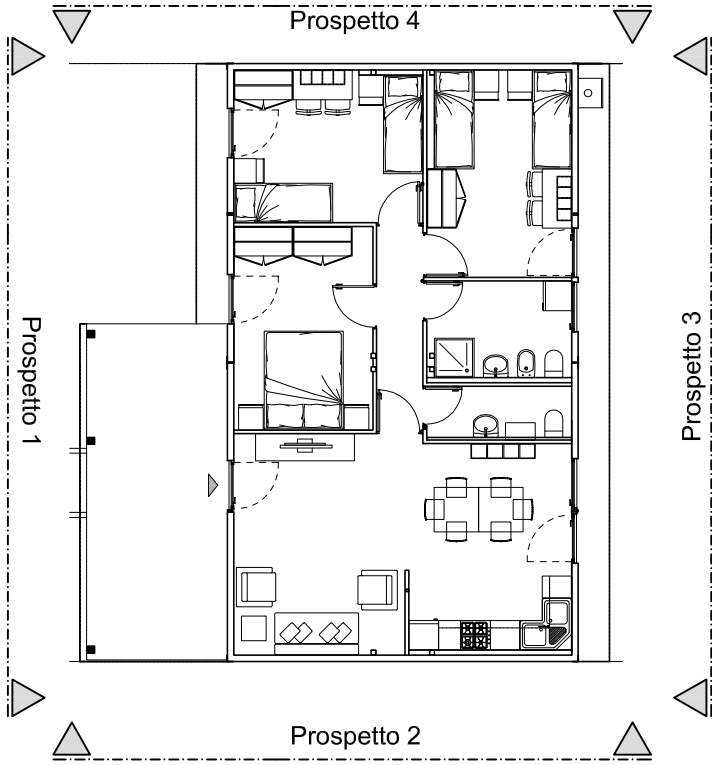


PROSPETTO 2 - S.A.E. 80 mq
scala 1:50

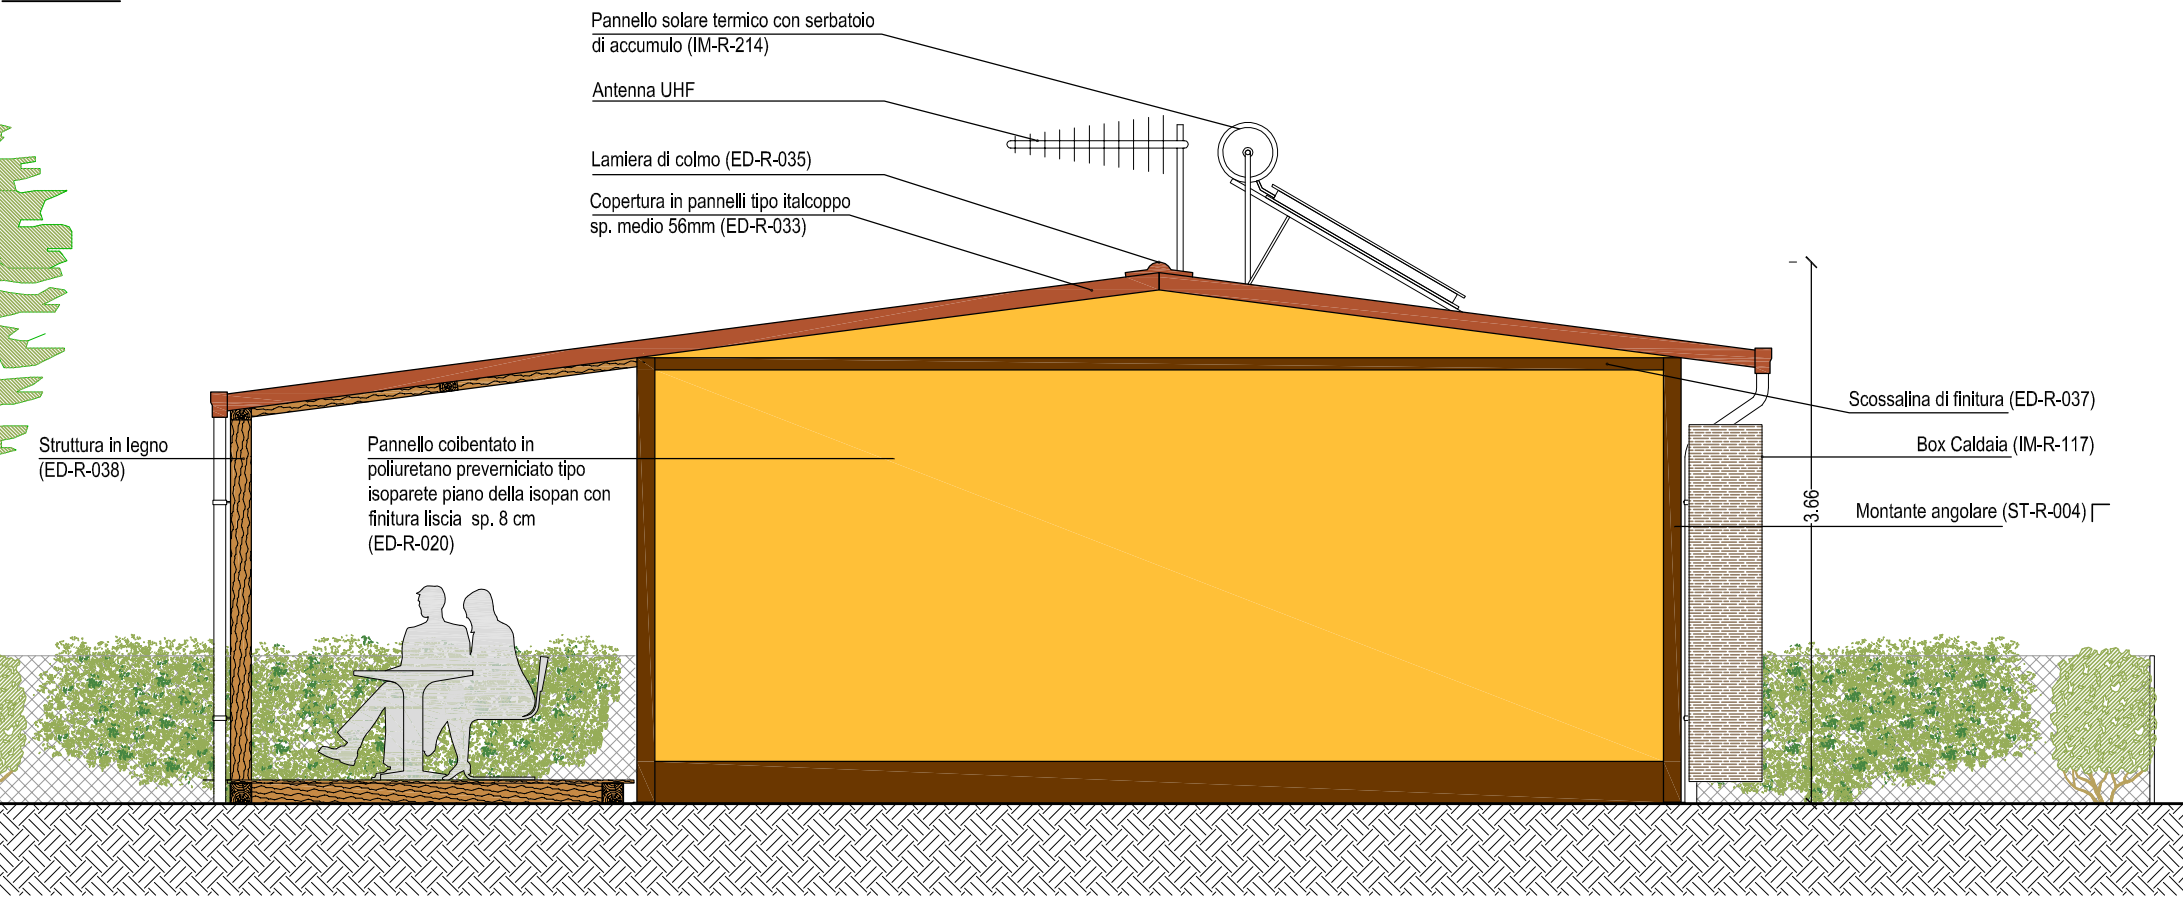


PROSPETTO 1 - S.A.E. 80 mq
scala 1:50

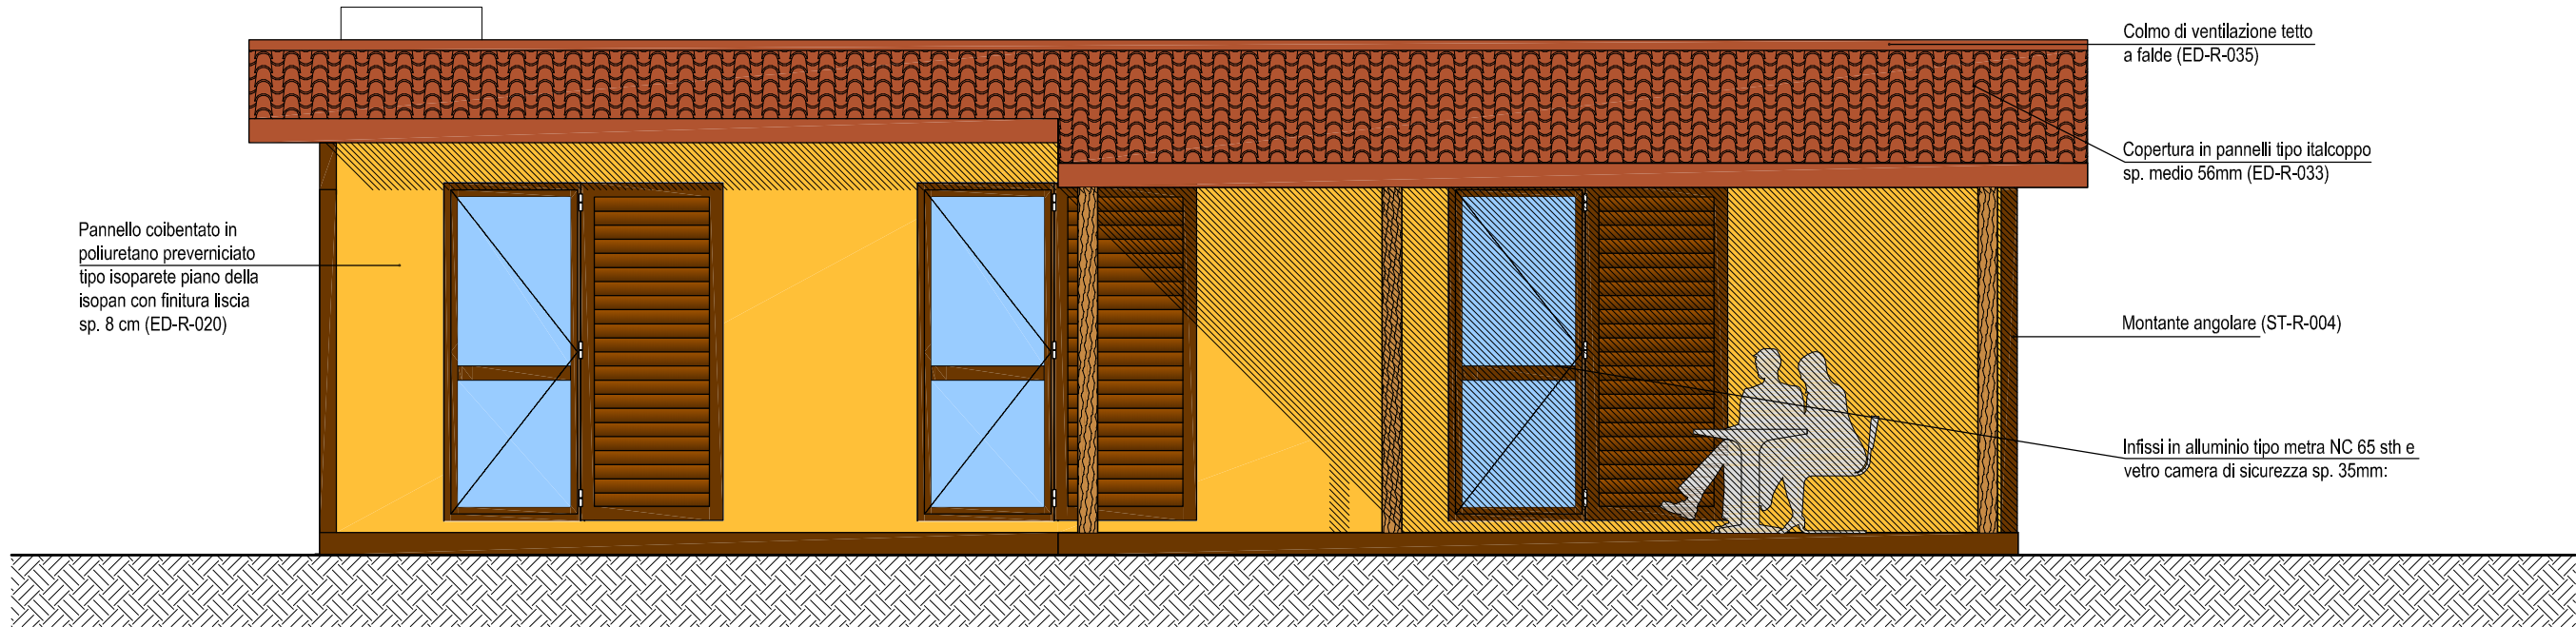


KEY-PLAN S.A.E. 80 mq

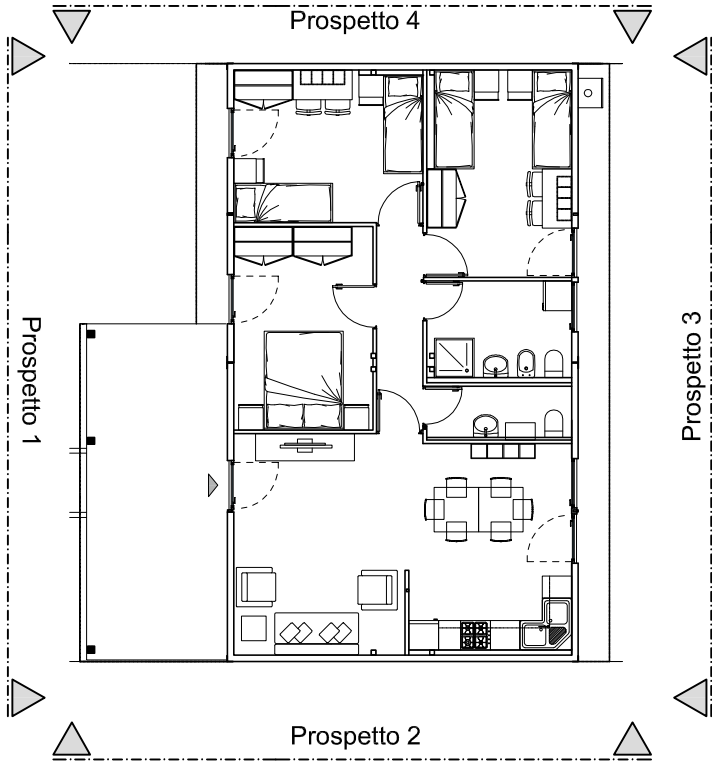

PROSPETTO 4 - S.A.E. 80 mq
scala 1:50

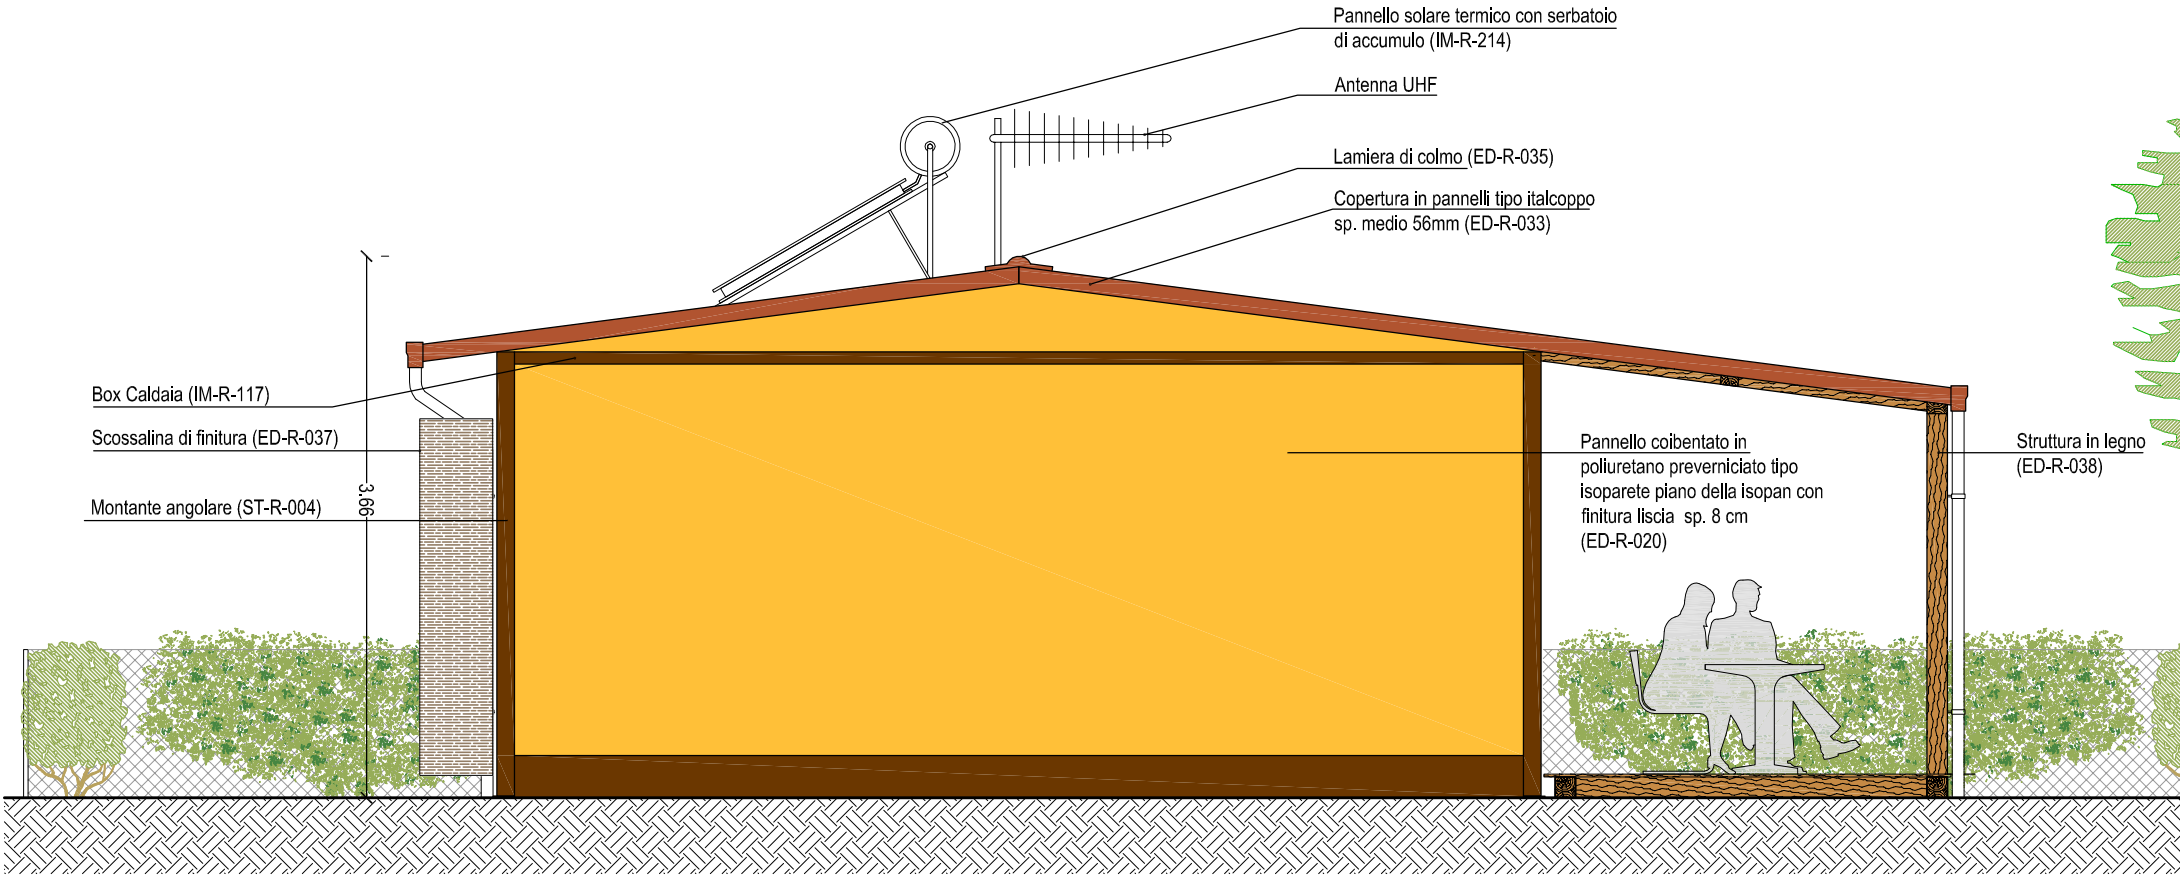

PROSPETTO 3 - S.A.E. 80 mq
scala 1:50

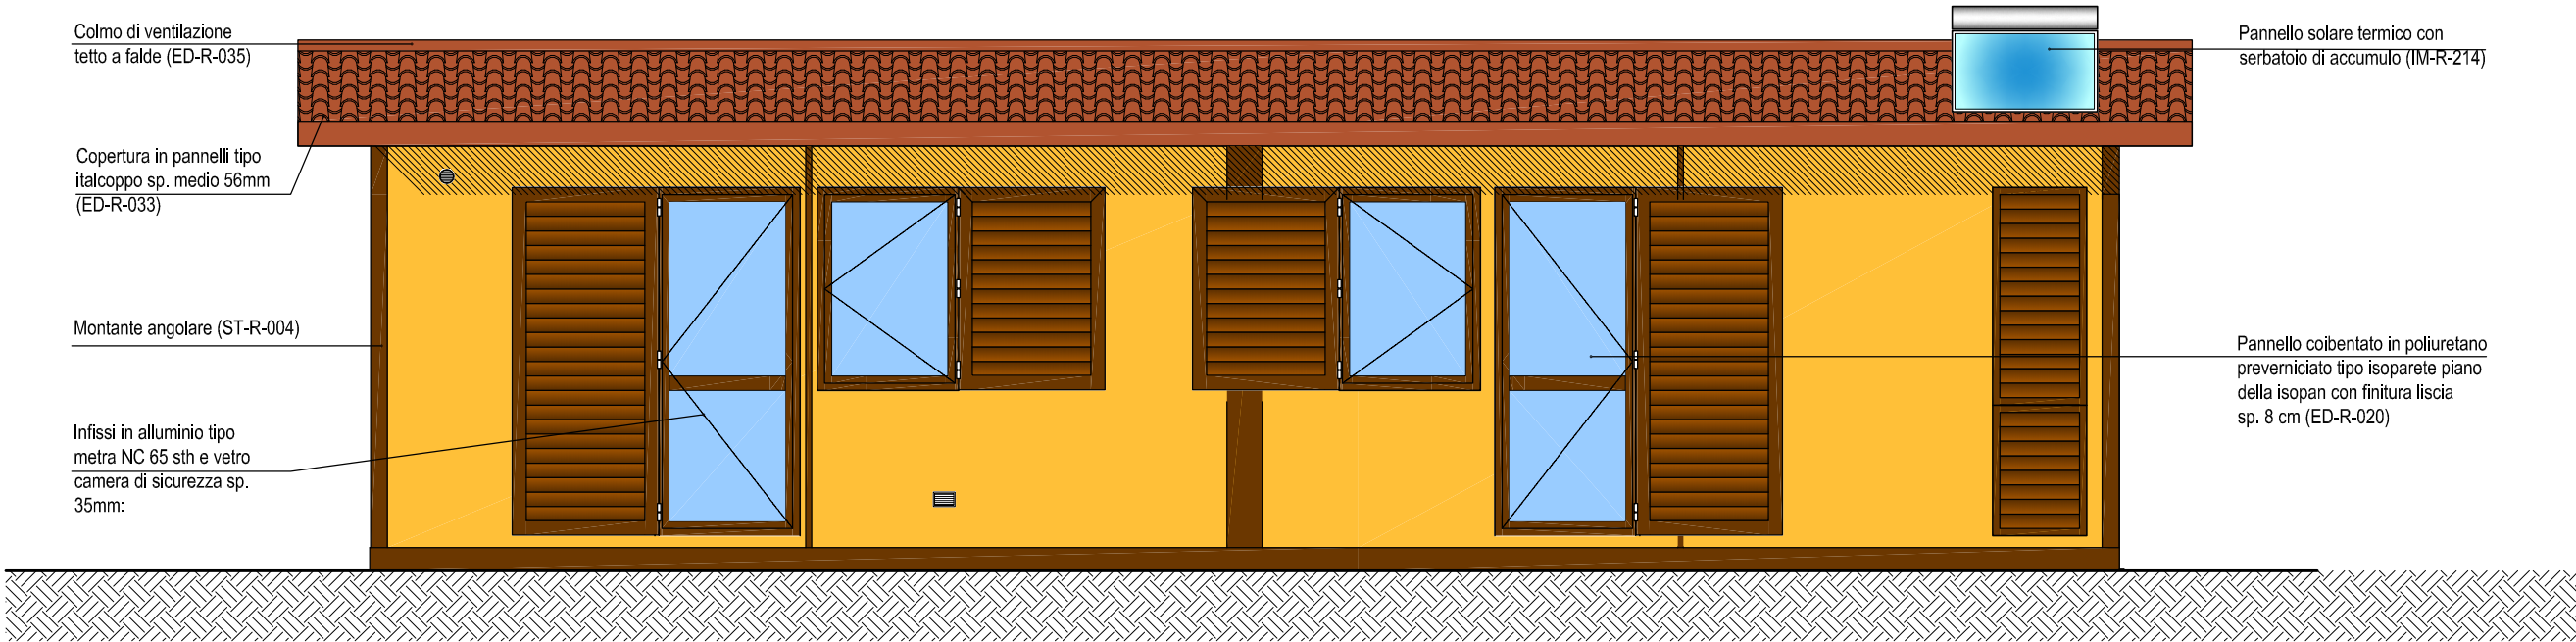

b.2) PROGETTO TECNICO PER LE UNITA' ABITATIVE DA 80 mq

- Rendering di progetto della soluzione abitativa



Procedura aperta per la fornitura, il trasporto, il montaggio di Soluzioni Abitative in Emergenza (S.A.E.) ed i servizi ad essa connessi, per conto della Presidenza del Consiglio dei Ministri - Dipartimento della Protezione Civile - Edizione 2 - Lotto 1 e Lotto 2



- Soggiorno/Pranzo/Angolo cottura
- Camera Matrimoniale
- Camera Doppia
- Bagno
- Bagno ridotto
- Spazio esterno aggiuntivo



Procedura aperta per la fornitura, il trasporto, il montaggio di Soluzioni Abitative in Emergenza (S.A.E.) ed i servizi ad essa connessi, per conto della Presidenza del Consiglio dei Ministri - Dipartimento della Protezione Civile - Edizione 2 - Lotto 1 e Lotto 2



Procedura aperta per la fornitura, il trasporto, il montaggio di Soluzioni Abitative in Emergenza (S.A.E.) ed i servizi ad essa connessi, per conto della Presidenza del Consiglio dei Ministri - Dipartimento della Protezione Civile - Edizione 2 - Lotto 1 e Lotto 2



Procedura aperta per la fornitura, il trasporto, il montaggio di Soluzioni Abitative in Emergenza (S.A.E.) ed i servizi ad essa connessi, per conto della Presidenza del Consiglio dei Ministri - Dipartimento della Protezione Civile - Edizione 2 - Lotto 1 e Lotto 2



Procedura aperta per la fornitura, il trasporto, il montaggio di Soluzioni Abitative in Emergenza (S.A.E.) ed i servizi ad essa connessi, per conto della Presidenza del Consiglio dei Ministri - Dipartimento della Protezione Civile - Edizione 2 - Lotto 1 e Lotto 2



Procedura aperta per la fornitura, il trasporto, il montaggio di Soluzioni Abitative in Emergenza (S.A.E.) ed i servizi ad essa connessi, per conto della Presidenza del Consiglio dei Ministri - Dipartimento della Protezione Civile - Edizione 2 - Lotto 1 e Lotto 2