



3 LA SPINA CENTRALE

un doppio colonnato come elemento cerniera

Il progetto di recupero urbanistico propone la realizzazione di due elementi architettonici lineari trasparenti e continui: due colonnati che generano una sorta di incastro aperto per sottolineare la percorrenza verticale e un'enfasi orizzontale per incoraggiare la sosta. Questa soluzione permette di ottenere una continuità verticale ed una trasparenza orizzontale.

Un primo colonnato in marmo bianco ortogonale completa il margine occidentale collegando gli edifici (padiglioni 15 e 25) e riorganizzandoli in un unico sistema funzionale di edifici pubblici. Tale sistema ha l'obiettivo di valorizzare il tracciato delle mura urbane e propone una moderna interpretazione di completamento delle stesse attraverso una volumetria e un'altezza variabile in rapporto agli edifici adiacenti.


Un secondo colonnato in marmo bianco zigzagante completa il margine orientale seguendo la geometria degli edifici adiacenti (padiglioni 8, 17 e 26) ed includendo all'interno dello spazio centrale due edifici minori (padiglioni 4 e 34) che diventano oggetti lungo il percorso principale. Tale sistema ha l'obiettivo di generare un limite e proporre un'alternativa funzionale al sistema turistico-commerciale di piazza Duomo.

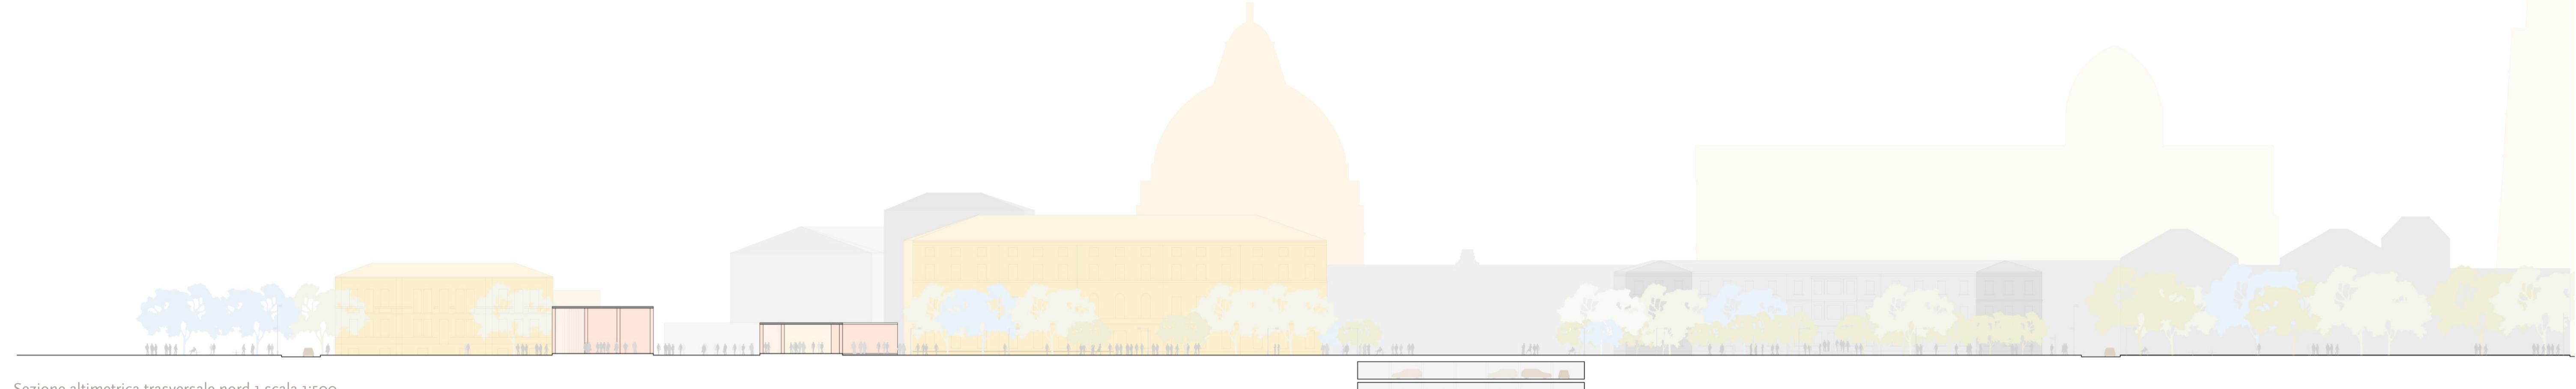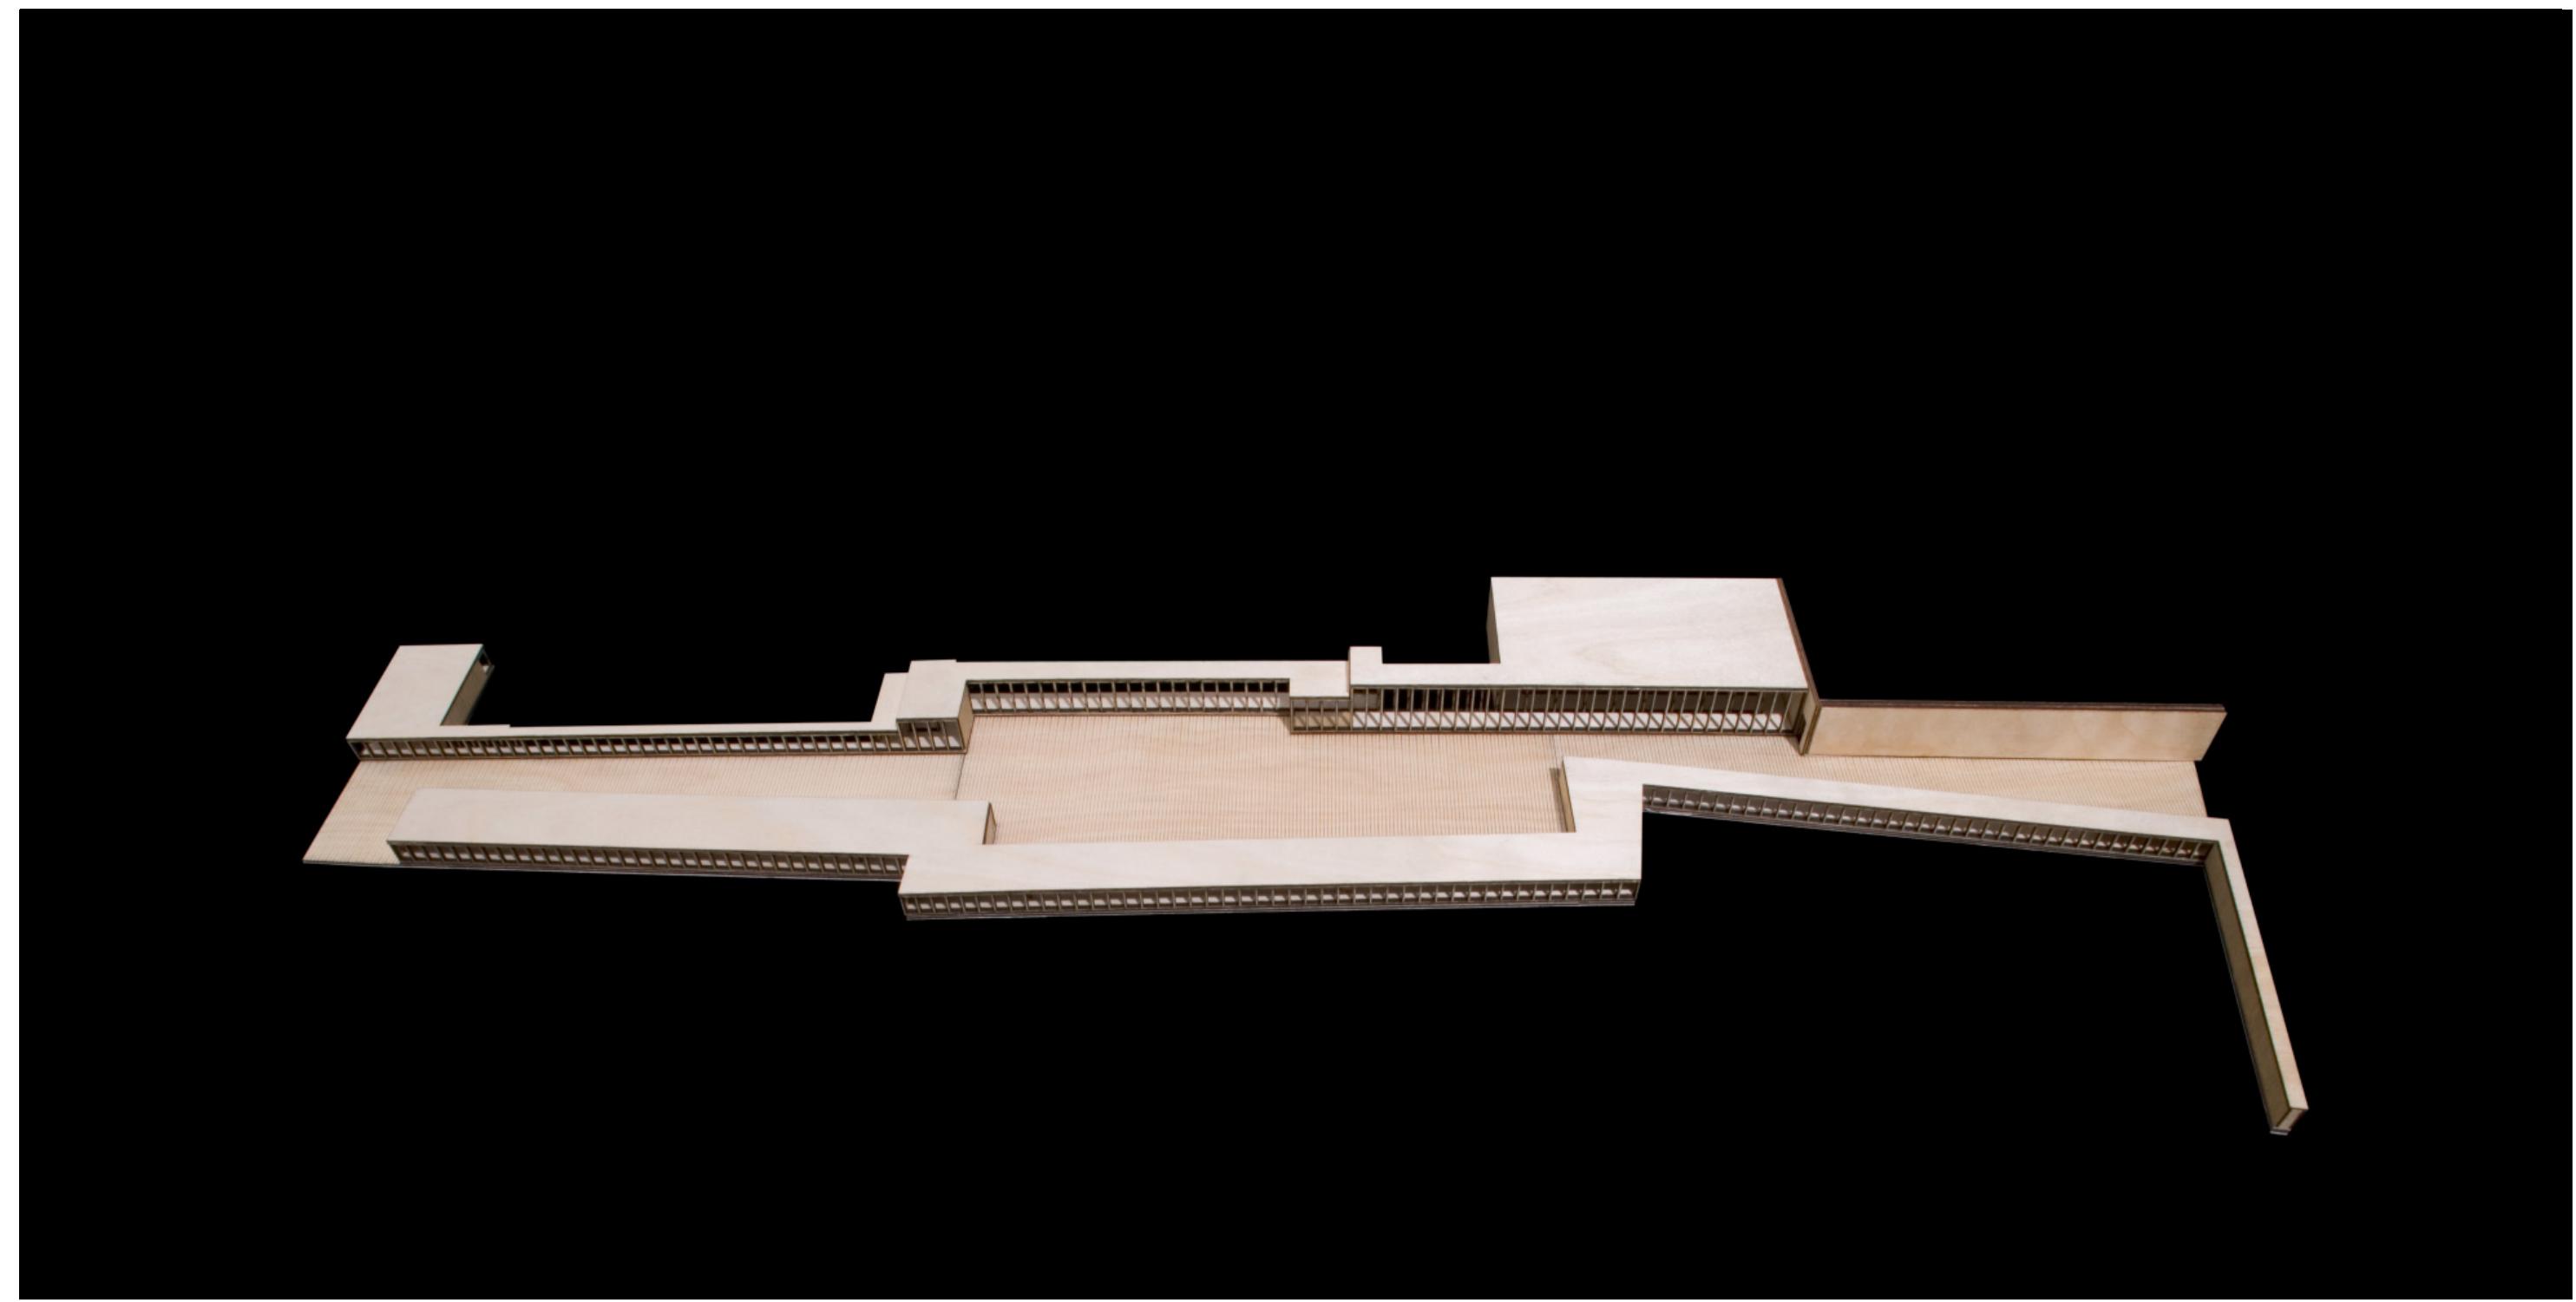

Sezione altimetrica trasversale nord 1:500



Profilo altimetrico est 1:500

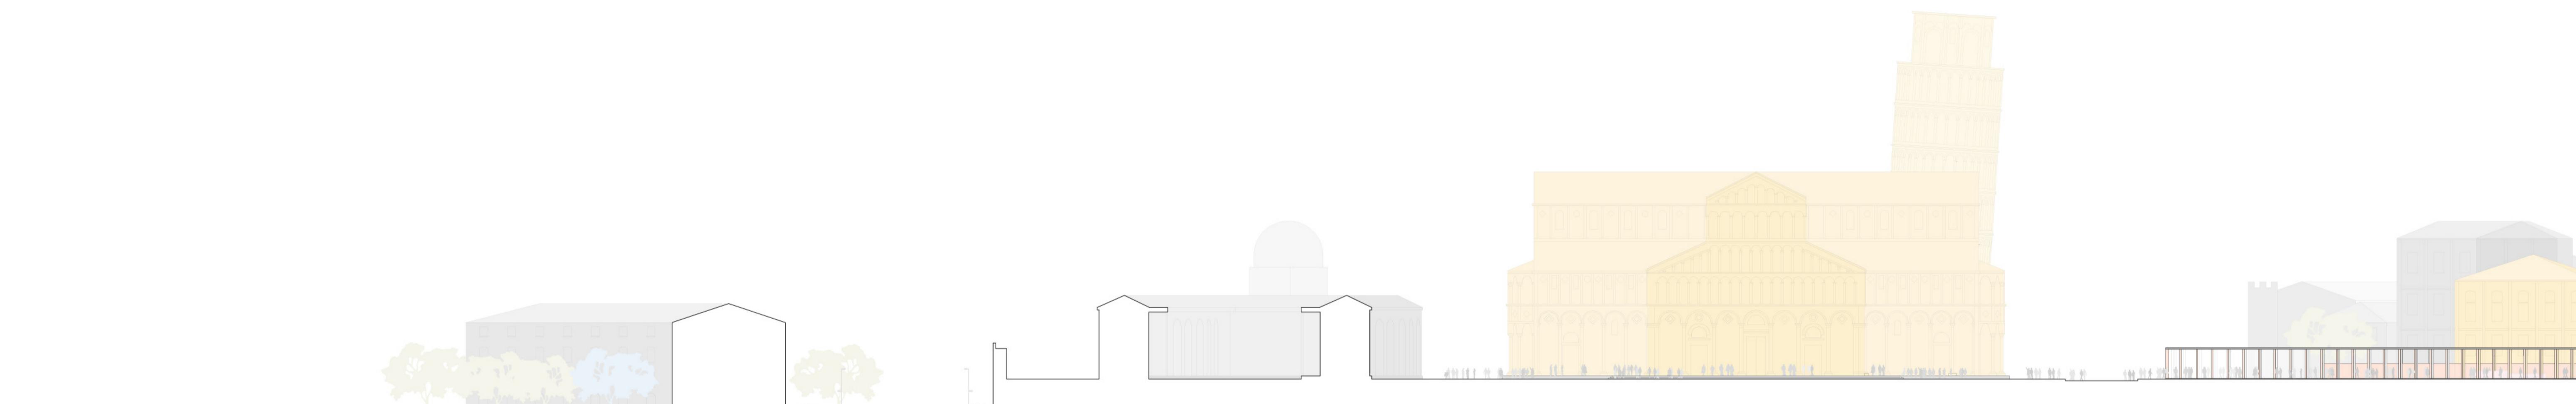

Profilo altimetrico ovest 1:500

